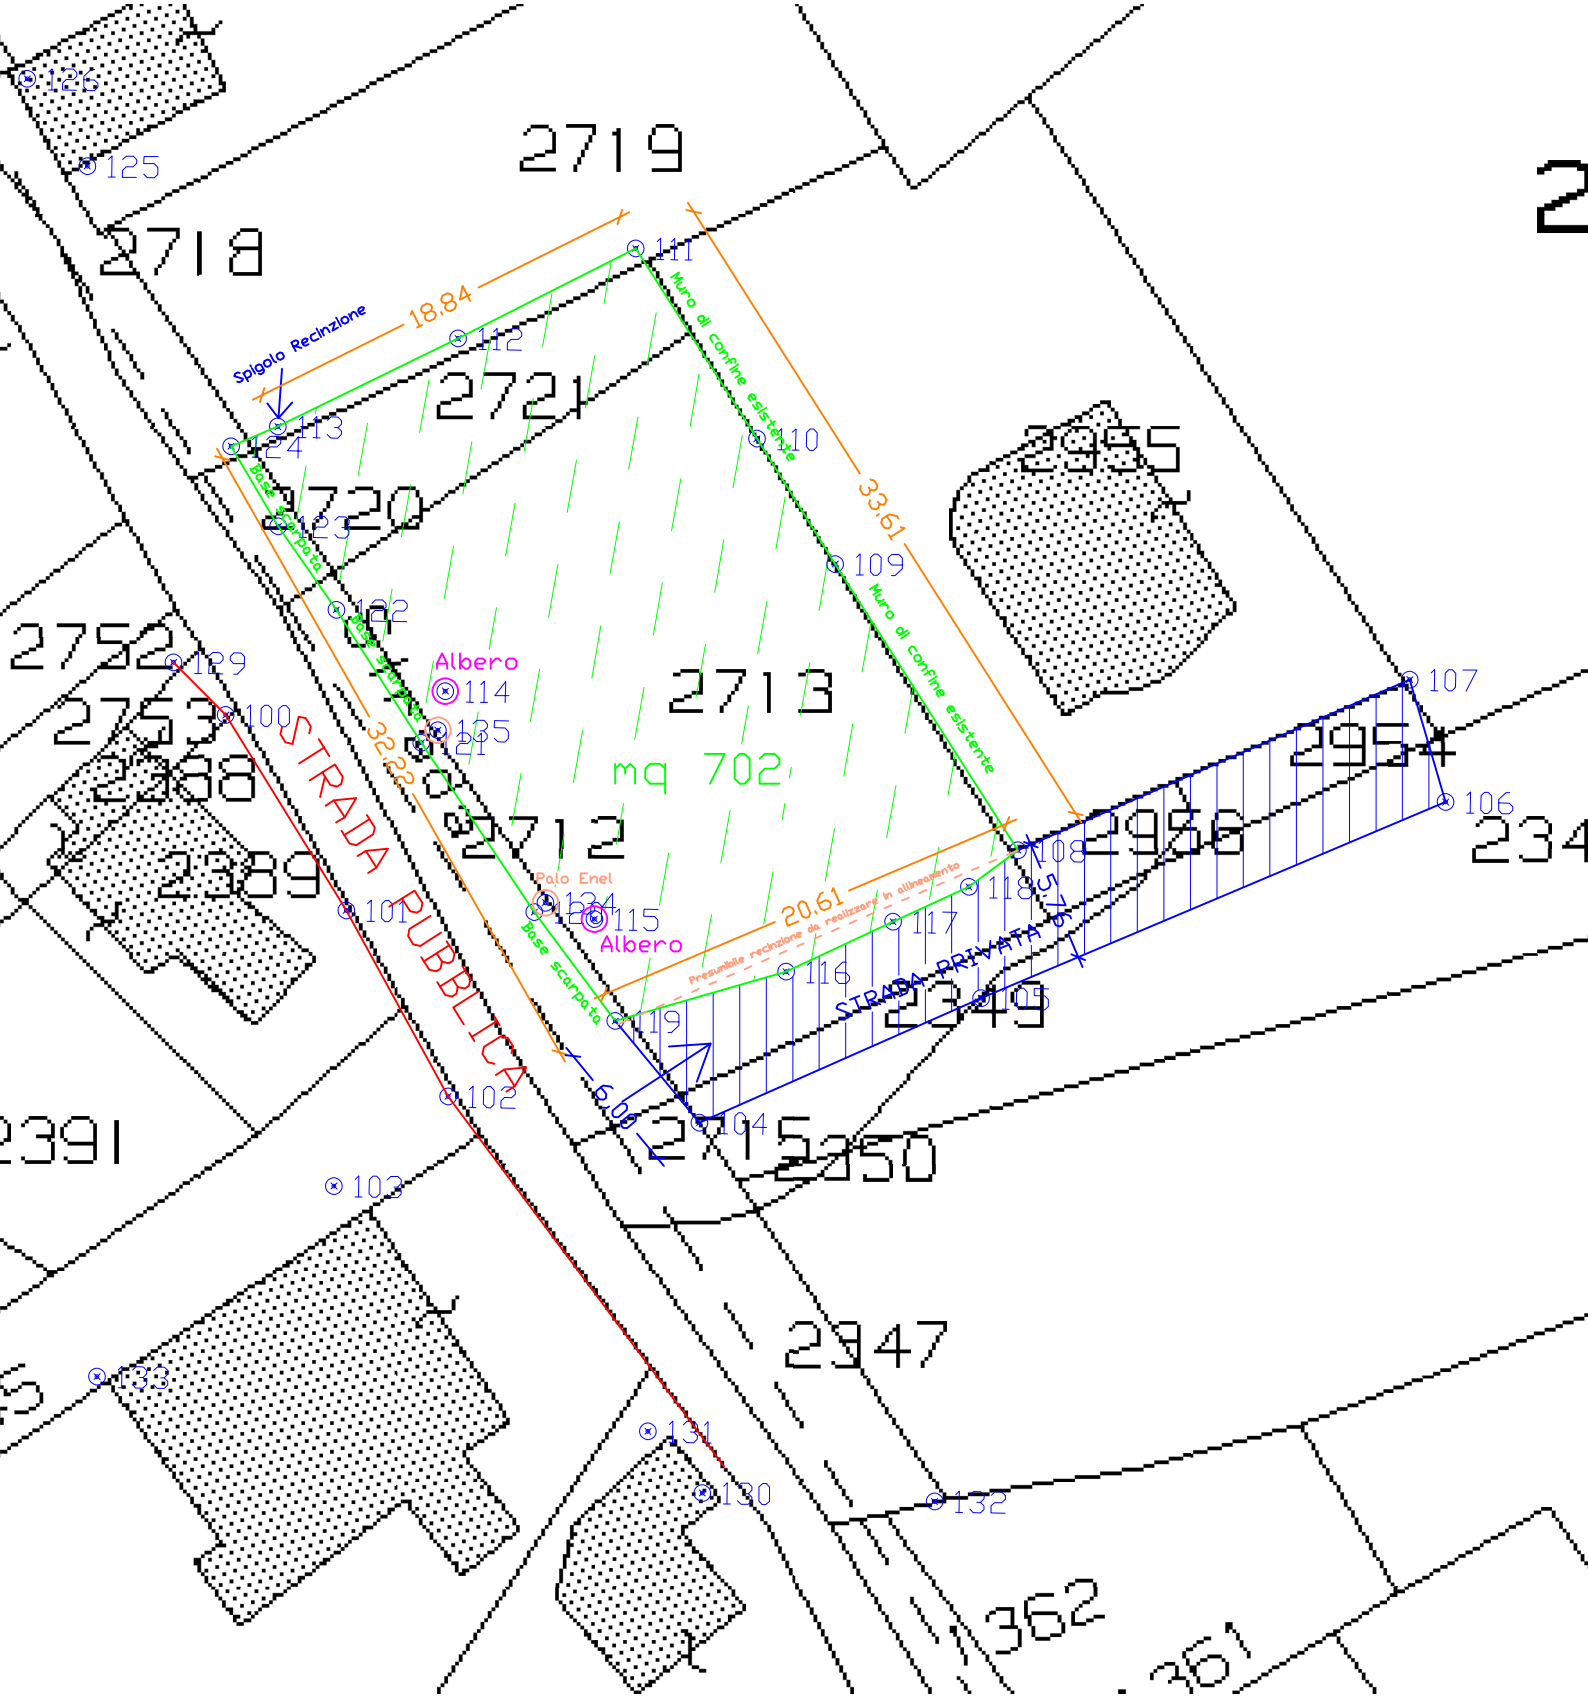

2719
2718
2721
2720
2752
2753
2388
2389
2391
2712
2713
mq 702
2955
2954
2956
2349
2350
2715
2947
2362
2361
STRADA PUBBLICA
STRADA PRIVATA di
Albero
Albero
Palo Enel
Spigolo Recinzione
Muro di confine esistente
Muro di confine esistente
Base scarpata
Base scarpata
Base scarpata
Presumibile recinzione da realizzare in allineamento
18.84
33.61
32.22
20.61
6.06
100
101
102
103
104
105
106
107
108
109
110
111
112
113
114
115
116
117
118
119
120
121
122
123
124
125
126
129
130
131
132
133
134
135